


TL2-EI

4x21 Modułów

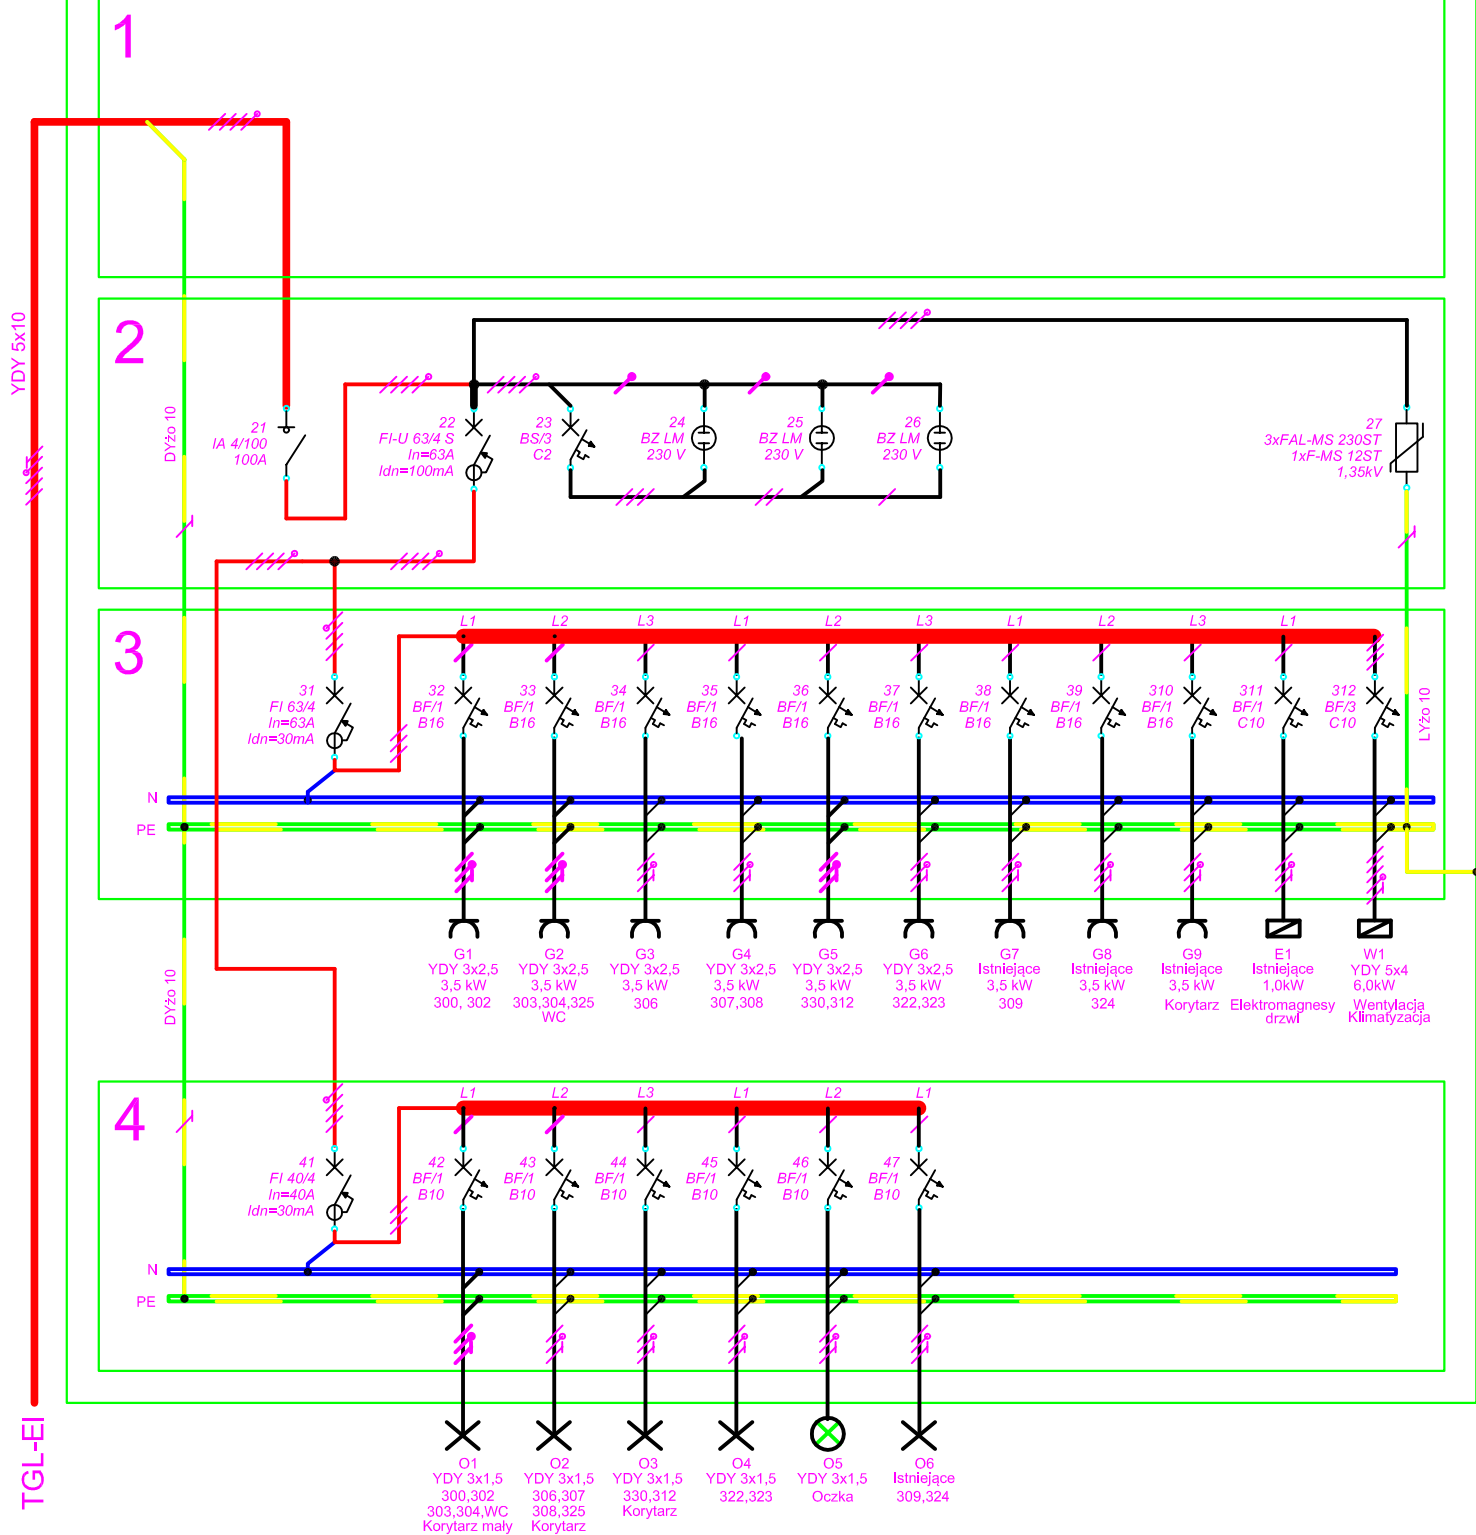

Uwagi:

1. Tablice i wyposażenie firmy Schrack Energietechnik.
2. Aparatura montowana na szynie TH 35mm.
3. Ochrona przeciwporażeniowa - samoczynne wyłączenie zasilania w układzie TN-S.
4. Ochrona przeciwprzepięciowa - klasa C.

INWESTOR:	Górnośląska Wyższa Szkoła Handlowa ul. Harcerzy Września 1939r. 3, Katowice		
OBIEKT:	BUDYNEK DYDAKTYCZNY ul. Harcerzy Września 1939r. 5, Katowice		
PROJEKT:	REMONT POMIESZCZEN MONOPROFILOWEGO CENTRUM SYMULACJI MEDYCZNYCH		1/2017
RYSUNEK:	SCHEMAT TABLICZY TL2-EI II PIĘTRO		NR RYS.: 3
PROJEKTOWAŁ:	mgr inż. Grzegorz Czyż Upr. bud. 630/88	SKALA:	---
OPRACOWAŁ:	mgr inż. Łukasz Mocha	DATA:	05.2017.