

TL2-Kom


4x21 Modułów

1

2

3

4

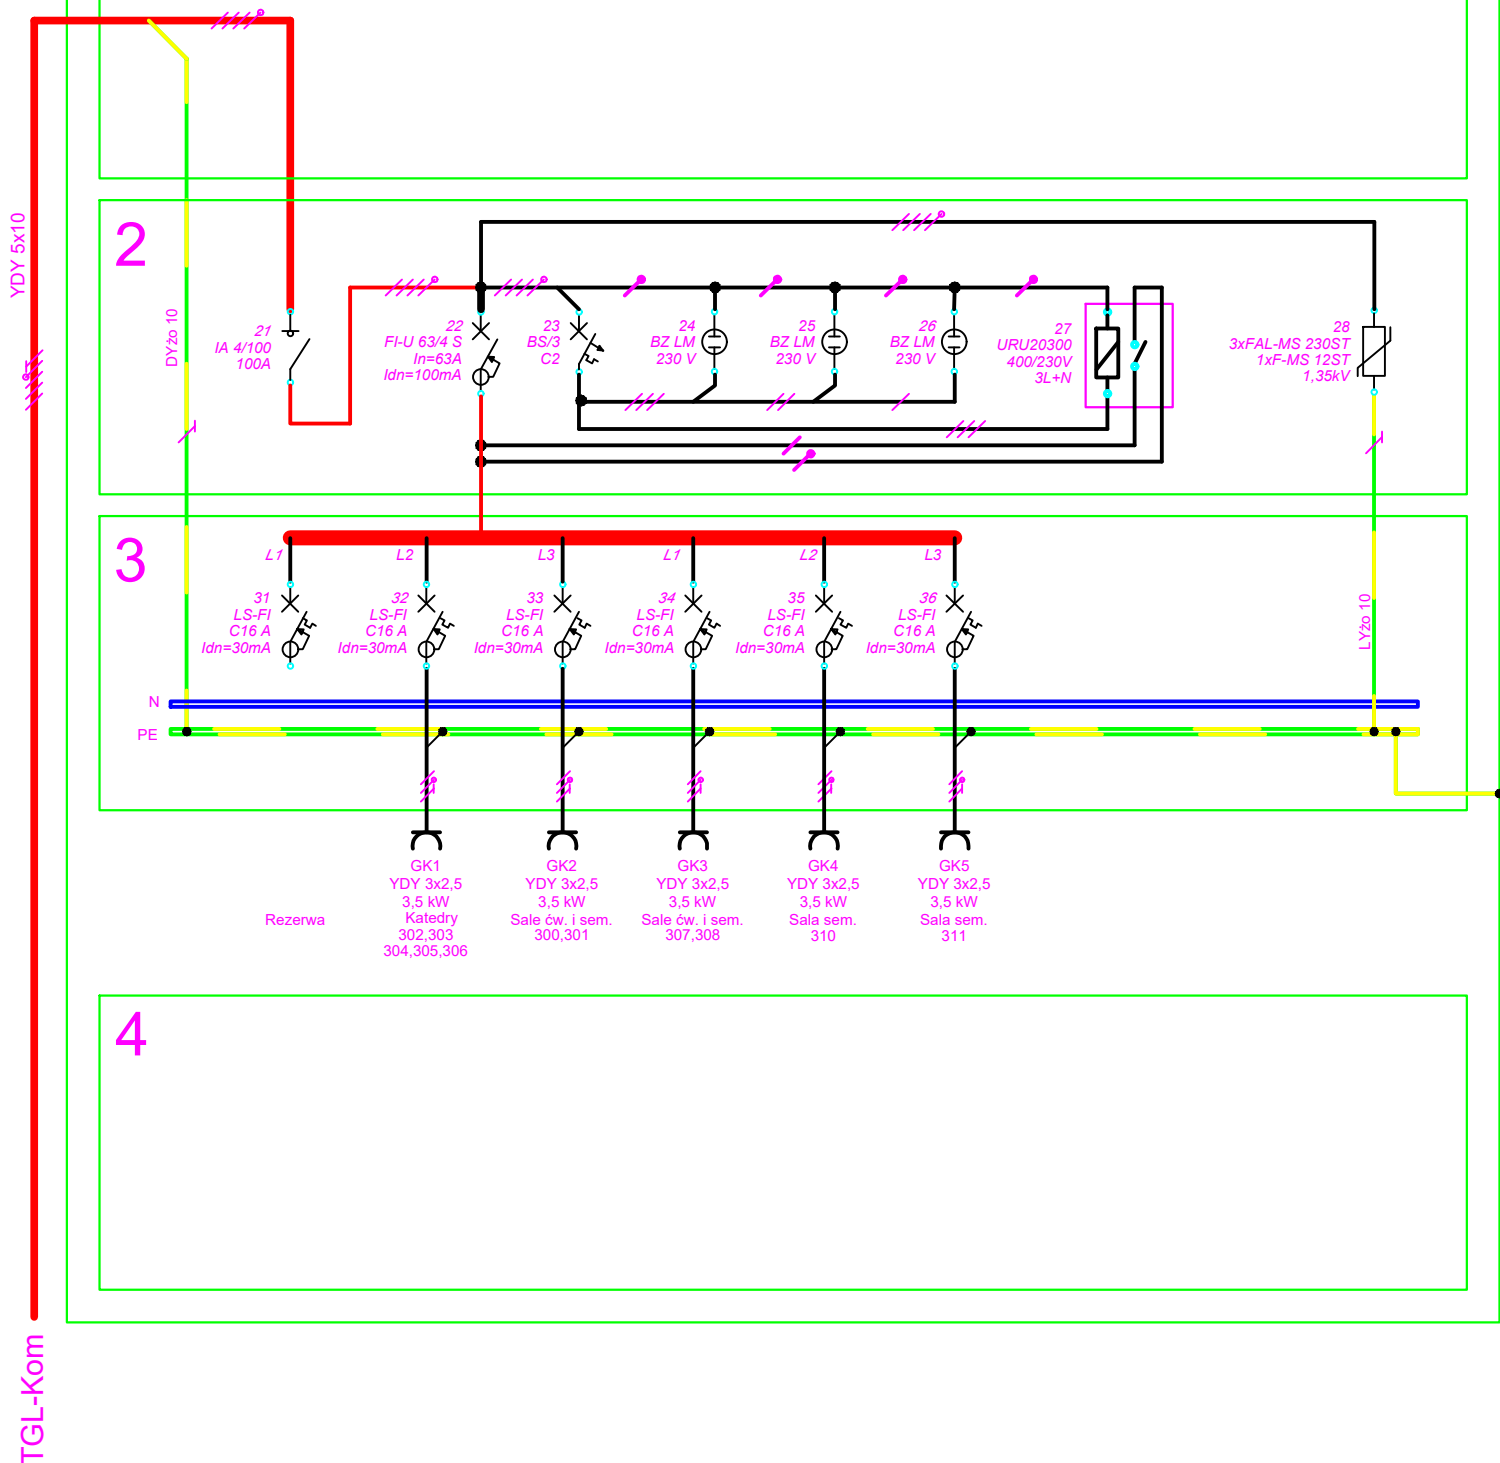

Uwagi:

1. Tablice i wyposażenie firmy Schrack Energietechnik.
2. Aparatura montowana na szynie TH 35mm.
3. Ochrona przeciwporażeniowa - samoczynne wyłączenie zasilania w układzie TN-S.
4. Ochrona przeciwprzepięciowa - klasa C.

INWESTOR:	UPH "ECONOMICUS" ul. Harcerzy Września 1939r. 3, Katowice		
OBIEKT:	BUDYNEK BIUROWY ul. Harcerzy Września 1939r. 5, Katowice		
PROJEKT:	ADAPTACJA POMIESZCZEŃ DLA POTRZEB GWSH ELEKTRYCZNE TABLICE ROZDZIELCZE		7/2001
RYSUNEK:	SCHEMAT TABLICY TL2-Kom II PIĘTRO - LEWA STRONA		NR RYS.: E201-TL2K
PROJEKTOWAŁ:	mgr inż. Grzegorz Czyż Upr. bud. 630/88	SKALA:	---
OPRACOWAŁ:	mgr inż. Łukasz Mocha	DATA:	11.2001.